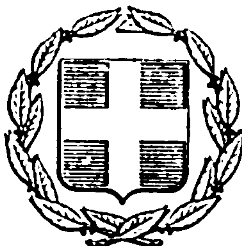


ΕΦΗΜΕΡΙΣ ΤΗΣ ΚΥΒΕΡΝΗΣΕΩΣ
ΤΗΣ ΕΛΛΗΝΙΚΗΣ ΔΗΜΟΚΡΑΤΙΑΣ

ΕΝ ΑΘΗΝΑΙΣ ΤΗ 21 ΑΥΓΟΥΣΤΟΥ 1981 | ΤΕΥΧΟΣ ΤΕΤΑΡΤΟΝ | ΑΡΙΘΜΟΣ ΦΥΛΛΟΥ 443

ΠΕΡΙΕΧΟΜΕΝΑ

ΠΟΛΕΟΔΟΜΙΑ

ΠΟΛΕΟΔΟΜΙΑ

ΔΙΑΤΑΓΜΑΤΑ

(1)

Περὶ ἀναθεωρήσεως τῶν ρυμοτομικῶν σχεδίων Βούλας καὶ Βουλιαγμένης (Ἀττικῆς).

Ο ΠΡΟΕΔΡΟΣ ΤΗΣ ΕΛΛΗΝΙΚΗΣ ΔΗΜΟΚΡΑΤΙΑΣ

Ἔχοντες ὑπ' ὄψει :

1. Τὰς διατάξεις τοῦ ἀπὸ 17 Ἰουλίου 1923 Ν. Δ/τος «περὶ σχεδίων πόλεων κλπ.», ὡς μεταγενεστέρως ἐτροποποιήθησαν καὶ συνεπληρώθησαν καὶ εἰδικώτερον τῶν ἄρθρων 3, 9 καὶ 70 αὐτοῦ.
2. Τὰς διατάξεις τοῦ ἀπὸ 8.9.1923 Δ/τος «περὶ καθορισμοῦ τῆς κατὰ τὸ ἄρθρον 3 τοῦ ἀπὸ 17.7.1923 Ν. Δ/τος «περὶ σχεδίων πόλεων κλπ.» προθεσμίας (ΦΕΚ 257/Α') καὶ τὸ ὅτι ἡ κατὰ τὸ Διάταγμα αὐτὸ προθεσμία παρῆλθεν ἄπρακτος.
3. Τὰ ὑπ' ἀριθ. 7289/872/11.3.1980 καὶ 7290/872/11.3.1980 ἔγγραφα τῆς Δ/νσεως Πολεοδομικῶν Μελετῶν Μείζονος πρωτευούσης πρὸς τὰς κοινότητας Βούλας καὶ Βουλιαγμένης καὶ ὅτι παρῆλθεν ἄπρακτος ἡ διὰ αὐτῶν τασσομένη προθεσμία.
4. Τὰς διατάξεις τοῦ Ν. 947/1979 «περὶ οἰκιστικῶν περιοχῶν» (ΦΕΚ 169/Α') καὶ εἰδικώτερον τοῦ ἄρθρου 62 (παρ. 1) αὐτοῦ.
5. Τὰς διατάξεις τοῦ Ν. 1032/1980 «περὶ συστάσεως Ὑπουργείου Χωροταξίας, Οἰκισμοῦ καὶ Περιβάλλοντος» (ΦΕΚ 57/Α') καὶ εἰδικώτερον τῶν ἄρθρων 2, 3 καὶ 7 αὐτοῦ.
6. Τὴν ὑπ' ἀριθ. 212/1980 γνωμοδότησιν τοῦ Συμβουλίου Δημοσίων Ἔργων (Τμῆμα Οἰκισμοῦ).
7. Τὴν ὑπ' ἀριθ. 592/1981 γνωμοδότησιν τοῦ Συμβουλίου τῆς Ἐπικρατείας, προτάσει τοῦ Ὑπουργοῦ Χωροταξίας, Οἰκισμοῦ καὶ Περιβάλλοντος, ἀπεφασίσαμεν :

Ἄρθρον 1.

Ἐγκρίνεται ἡ ἀναθεώρησις τῶν ρυμοτομικῶν σχεδίων Βούλας καὶ Βουλιαγμένης (Ἀττικῆς) κατὰ τὰ ὑπ' ἀριθ. 13β καὶ 320 οἰκοδομικὰ τετράγωνα ὡς ἐμφαίνεται εἰς τὰ ὑπὸ τοῦ Γενικοῦ Διευθυντοῦ Οἰκισμοῦ θεωρημένα διὰ τῆς ὑπ' ἀριθ. Γ. 31.129/1981 πράξεως αὐτοῦ δύο (2) σχετικὰ πρωτότυπα διαγράμματα ὑπὸ κλίμακα 1 : 500 τῶν ὁποίων συνοπτικὰ ἀντίτυπα δημοσιεύονται μετὰ τοῦ παρόντος.

Ἄρθρον 2.


Κατὰ τὸ πρόσωπον τῶν οἰκοπέδων οἰκοδομημένων ἢ μὴ τῶν κειμένων ἐντὸς τῶν διὰ τοῦ ἄρθρου 1 τοῦ παρόντος ἀναθεωρουμένων οἰκοδομικῶν τετραγώνων καὶ ἐχόντων πρόσωπον ἐπὶ τῆς Λεωφόρου Βουλιαγμένης ἐπιβάλλεται προκήπιον πλάτους ἕξ (6) μέτρων ὡς εἰς τὰ αὐτὰ διαγράμματα ἐμφαίνεται.

Εἰς τὸν Ὑπουργὸν Χωροταξίας, Οἰκισμοῦ καὶ Περιβάλλοντος ἀναθέτομεν τὴν δημοσίευσιν καὶ ἐκτέλεσιν τοῦ παρόντος Διατάγματος.

Ἐν Ἀθήναις τῇ 14 Ἰουλίου 1981

Ο ΠΡΟΕΔΡΟΣ ΤΗΣ ΔΗΜΟΚΡΑΤΙΑΣ
ΚΩΝΣΤΑΝΤΙΝΟΣ Γ. ΚΑΡΑΜΑΝΛΗΣ

Ο ΥΠΟΥΡΓΟΣ ΧΩΡΟΤΑΞΙΑΣ, ΟΙΚΙΣΜΟΥ ΚΑΙ ΠΕΡΙΒΑΛΛΟΝΤΟΣ
ΓΕΩΡΓΙΟΣ ΠΛΥΤΑΣ

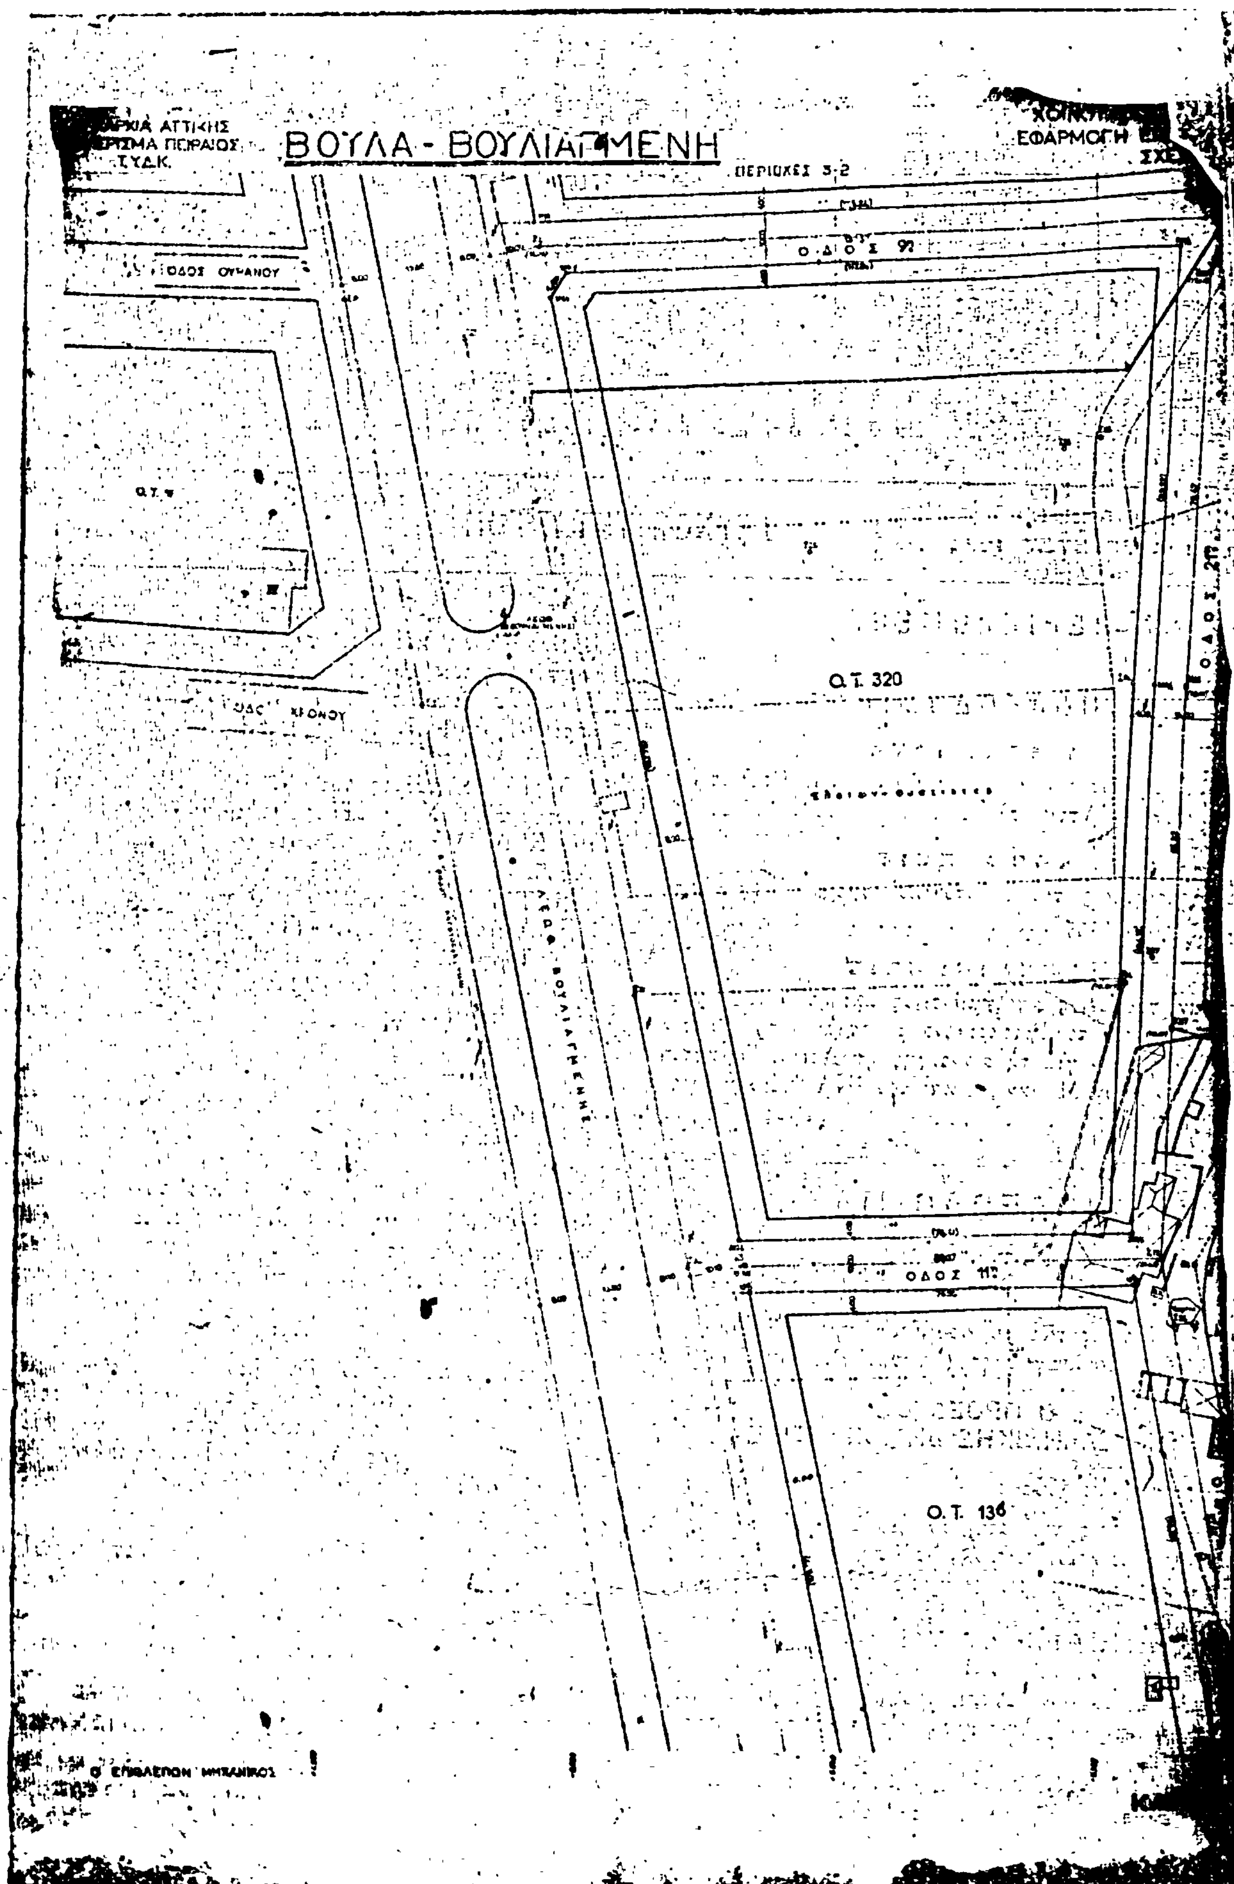
ΒΟΥΛΑ - ΒΟΥΛΙΑΓΜΕΝΗ
ΕΦΑΡΜΟΓΗ
ΟΔΟΣ ΟΥΡΑΝΟΥ
ΟΔΟΣ 92
Ο.Τ. 320
ΟΔΟΣ 117
Ο.Τ. 136
Ο ΕΠΙΒΛΕΠΩΝ ΜΗΧΑΝΙΚΟΣ

ΠΗΓΑΔΑΚΙΑ
ΡΥΜΟΤΟΜΙΚΟΥ
ΟΛΕΩΣ
ΦΥΛΛΟΝ
Ο.Τ. 318
ΟΔΟΣ 221

ΤΥΔΚ

ΒΟΥΛΙΑΓΜΕΝΗ

ΠΕΡΙΟΧΗ 2

ΚΟΙΝΟΤΗΣ ΒΟΥΛΑΣ ΠΗΓΑΔΑΚΙΑ

ΕΦΑΡΜΟΓΗ ΕΓΚΕΚΡΙΜΕΝΟΥ ΡΥΜΟΤΟΜΙΚΟΥ

ΣΧΕΔΙΟΥ ΠΟΛΕΩΣ

ΦΥΛΛΟΝ 9

Ο.Τ. 136

ΜΗΧΑΝΙΚΟΣ

Ο ΣΥΝΤΑΞΑΣ ΜΗΧΑΝΙΚΟΣ

ΑΠΟΦΑΣΕΙΣ

Ἀριθ. Γ.34362/1963 (2)

Περὶ τροποποιήσεως τοῦ ρυμοτομικοῦ σχεδίου Ἁγ. Παρασκευῆς (Ἀττικῆς).

Ο ΥΠΟΥΡΓΟΣ ΧΩΡΟΤΑΞΙΑΣ, ΟΙΚΙΣΜΟΥ ΚΑΙ ΠΕΡΙΒΑΛΛΟΝΤΟΣ

Ἔχοντες ὑπ' ὄψει:


1. Τὰς διατάξεις τοῦ ἀπὸ 17 Ἰουλίου 1923 Ν. Δ/τος «περὶ σχεδίων πόλεων κλπ.», ὡς μεταγενεστέρως ἐτροποποιήθησαν καὶ συνεπληρώθησαν καὶ εἰδικώτερον τῶν ἄρθρων 3, 29 καὶ 70 αὐτοῦ.
2. Τὸ ὑπ' ἀριθ. 842/1980 Π. Δ/γμα «περὶ ἀπλουστεύσεως τῆς διαδικασίας κατὰ τὴν ἔκδοσιν διοικητικῶν τινῶν πράξεων ἀτομικοῦ χαρακτῆρος ἐπὶ ἀντικειμένων ἁρμοδιότητος Ὑπουργοῦ Χωροταξίας, Οἰκισμοῦ καὶ Περιβάλλοντος (ΦΕΚ 208/Α).
3. Τὰς διατάξεις τοῦ ἀπὸ 8.9.1923 Δ/τος «περὶ καθορισμοῦ τῆς κατὰ τὸ ἄρθρον 3 τοῦ ἀπὸ 17.7.1923 Ν. Δ/τος «περὶ σχεδίων πόλεων κλπ.» προθεσμίας» (ΦΕΚ 257/Α) καὶ τὸ ὅτι ἡ κατὰ τὸ Διάταγμα αὐτὸ προθεσμία παρῆλθεν ἄπρακτος.
4. Τὸ ὑπ' ἀριθ. 12109/1023/5.1.1981 ἔγγραφον τῆς Δ/νσεως Πολεοδομικῶν Μελετῶν Μείζονος Πρωτευούσης πρὸς τὸν Δῆμον Ἁγ. Παρασκευῆς καὶ ὅτι ἡ δι' αὐτοῦ τασσομένη προθεσμία παρῆλθεν ἄπρακτος.
5. Τὰς διατάξεις τοῦ Ν. 947/1979 «περὶ οἰκιστικῶν περιοχῶν» (ΦΕΚ 169/Α) καὶ εἰδικώτερον τοῦ ἄρθρου 62 (παρ. 1) αὐτοῦ.
6. Τὰς διατάξεις τοῦ Ν. 1032/1980 «περὶ συστάσεως Ὑπουργείου Χωροταξίας, Οἰκισμοῦ καὶ περιβάλλοντος» (ΦΕΚ 57/Α) καὶ εἰδικώτερον τῶν ἄρθρων 2, 3 καὶ 7 αὐτοῦ.
7. Τὴν ὑπ' ἀριθ. 1283/1980 γνωμοδότησιν τοῦ Συμβουλίου Δημοσίων Ἔργων (Τμῆμα Οἰκισμοῦ), ἀποφασίζομεν:

Ἐγκρίνεται ἡ τροποποίησις τοῦ ρυμοτομικοῦ σχεδίου Ἁγ. Παρασκευῆς (Ἀττικῆς) διὰ τοῦ ἀποχαρακτηρισμοῦ τοῦ ὑπὸ στοιχεῖα ΑΒΓΔΕΑ τμήματος τοῦ ὑπ' ἀριθ. 21 οἰκοδομικοῦ τετραγώνου, τοῦ χαρακτηρισθέντος ὡς χώρου ἀνεγέρσεως κτιρίων Ραδιοφωνίας καὶ Τηλεοράσεως διὰ τοῦ ἀπὸ 6.2.1970 Β. Δ/τος «περὶ τροποποιήσεως τοῦ ρυμοτομικοῦ σχεδίου Ἁγίας Παρασκευῆς (Ἀττικῆς)» (ΦΕΚ 54Δ/70), καὶ μετατροπῆς αὐτοῦ εἰς χῶρον ἀνεγέρσεως κτιρίων ΟΤΕ, ὡς ἐμφαίνεται εἰς τὸ ὑπὸ τοῦ Ἀναπληρωτοῦ Γενικοῦ Διευθυντοῦ Οἰκισμοῦ θεωρημένον διὰ τῆς ὑπ' ἀριθ. Γ34362/81 πράξεως αὐτοῦ σχετικὸν πρωτότυπον διάγραμμα ὑπὸ κλίμακα 1:2000 τοῦ ὁποίου συνοπτικὸν ἀντίτυπον δημοσιεύεται μετὰ τῆς παρούσης.

Ἡ παροῦσα δημοσιευθήτω διὰ τῆς Ἐφημερίδος τῆς Κυβερνήσεως.

Ἐν Ἀθήναις τῇ 3 Ἰουλίου 1981

Ο ΥΠΟΥΡΓΟΣ
ΓΕΩΡΓΙΟΣ ΠΛΥΤΑΣ

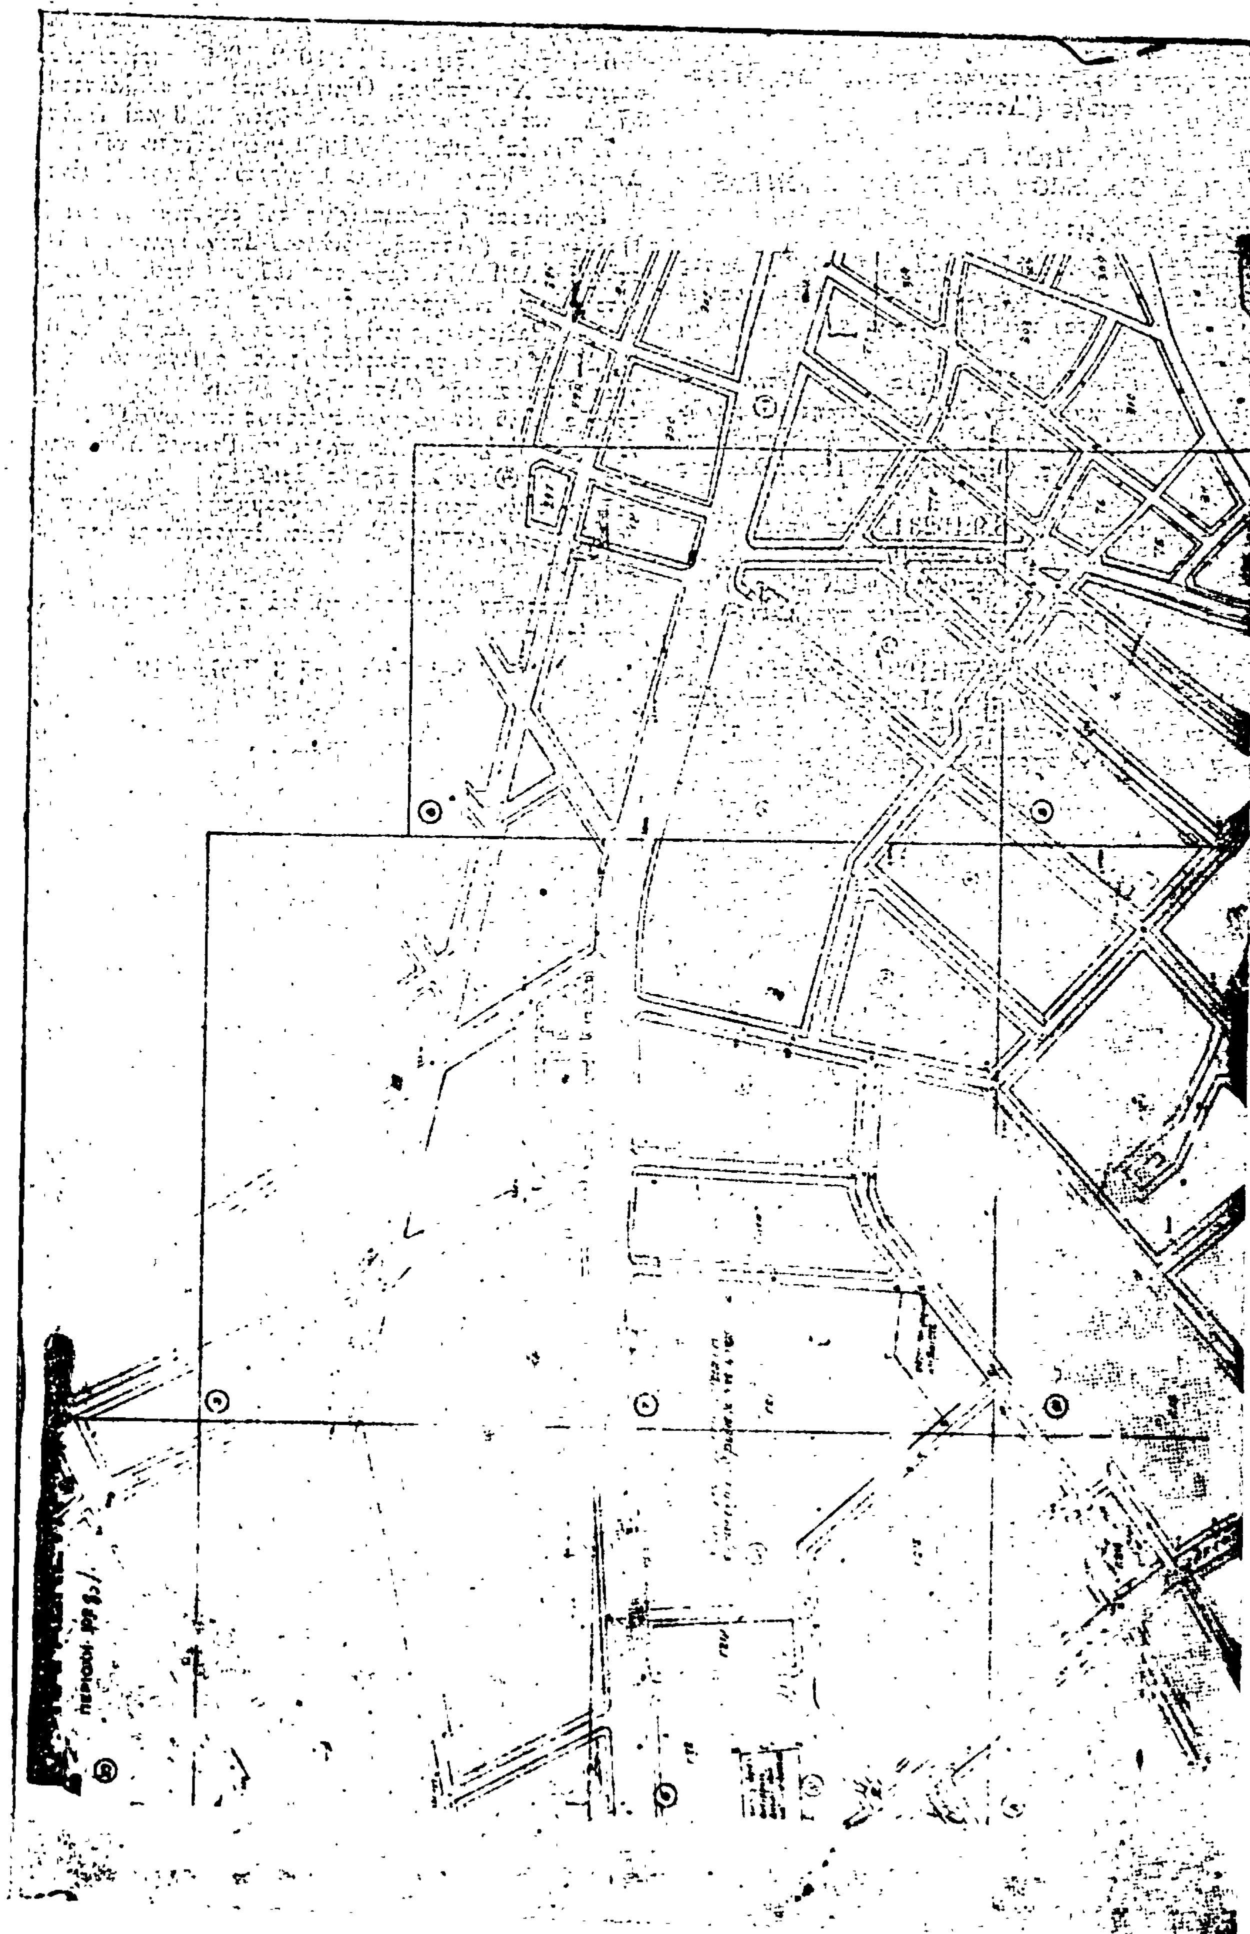

ΑΝΑΚΟΙΝΩΣΕΙΣ

Ἀριθ. Δ1γ/0/11279 (3)

Περὶ παρακαταθέσεως ἀποζημιώσεως ἀκινήτων πού ἔχουν ρυμοτομηθεῖ μὲ τὸ ἐγκεκριμένο ρυμοτομικὸ σχέδιο τοῦ Δήμου Ἀθηναίων γιὰ τὴ διάνοιξη τῆς Λεωφ. Ὑμηττοῦ μεταξὺ τῶν ὁδῶν Μπακνανᾶ καὶ τοῦ ΙΚΑ Νέου Κόσμου Πράξη Ἀναλογισμοῦ 142/72.

Ο ΥΠΟΥΡΓΟΣ ΔΗΜΟΣΙΩΝ ΕΡΓΩΝ

Ἔχοντας ὑπόψη:

1) Τὶς διατάξεις τοῦ Ν. Δ/τος 17.7.1923 «περὶ σχεδίων πόλεων, κωμῶν καὶ συνοικισμῶν τοῦ Κράτους καὶ οἰκοδομῆς αὐτῶν» (ΦΕΚ 228/16.8.1923 τ. Α').

2) Τὶς διατάξεις τοῦ Ν. Δ/τος 797/1971 «περὶ ἀναγκαστικῶν ἀπαλλοτριώσεων» (ΦΕΚ 1/1.1.1971 τ. Α').

3) Τὴν ἐξουσιοδοτικὴ ἀπόφαση τοῦ Ὑπουργοῦ Δημ. Ἔργων Α23/03/67/Φ.Θ. 2.2.1/8.5.1975 (ΦΕΚ 509/19.5.1975 τ. Β').

4) Τὸ Π.Δ/γμα 910/1977 ΦΕΚ 305/10.10.1977 τ. Α' «περὶ ὀργανισμοῦ τοῦ Ὑπουργείου Δημοσίων Ἔργων».

5) Τὸν πίνακα παρακαταθέσεως τῆς ἀποζημιώσεως πού καθορίσθηκε μὲ τὴν ἀπόφαση 10650/1980 τοῦ Ἐφετείου Ἀθηνῶν γιὰ ἀκίνητα πού ρυμοτομήθηκαν μὲ τὸ ἐγκεκριμένο ρυμοτομικὸ σχέδιο τοῦ Δήμου Ἀθηναίων γιὰ τὴ διάνοιξη τῆς Λεωφ. Ὑμηττοῦ μεταξὺ τῶν ὁδῶν Μπακνανᾶ καὶ τοῦ ΙΚΑ Νέου Κόσμου, Πράξη Ἀναλογισμοῦ 142/1972, ἀνακοινώνουμε στὰ πρόσωπα πού ἔχουν ἢ ἀξιώνουν ἐμπράγματα δικαιώματα στὰ παραπάνω ἀκίνητα, ὅτι ἡ ἀποζημίωση τῶν οἰκοπεδικῶν ἐκτάσεων πού ἔχουν ρυμοτομηθεῖ καὶ τῶν ἐπικειμένων τους ὅπως σημειώνονται στὰ στοιχεῖα προδικασίας ἔχει κατατεθεῖ στὸ Ταμεῖο Παρακαταθηκῶν καὶ Δανείων Ἀθηνῶν, ὕστερα ἀπὸ τὸ συμψηφισμὸ δικαιωμάτων καὶ ὑποχρεώσεων πού προβλέπει τὸ ἄρθρο 6 τοῦ Ν. 5269/1931 καὶ μὲ τὴν ἔκθεση τοῦ γραμματίου παρακαταθήκης 633198/7.7.81 γιὰ συνολικὸ ποσὸ 20.780 δρχ.

Ἡ παρακατάθεση τῆς παραπάνω ἀποζημιώσεως ἔγινε ὑπὲρ τοῦ Εὐσταθίου Λεοντιάδη (ἰδιοκτ. 464) καὶ θὰ καταβληθεῖ μόνο στὰ πρόσωπα πού θὰ ἀναγνωρισθοῦν δικαιοῦχοι μὲ ἀπόφαση τοῦ Μονομελοῦς Πρωτοδικείου Ἀθηνῶν.

Ἡ ἀνακοίνωση αὐτὴ νὰ δημοσιευθεῖ στὴν Ἐφημερίδα τῆς Κυβερνήσεως.

Ἀθῆναι, 10 Ἰουλίου 1981

Μὲ ἐντολὴ Ὑπουργοῦ

Ὁ Διευθυντὴς

ΙΩΣΗΦ ΑΡ. ΑΙΓΙΔΗΣ